


D פ"ס

צורה 6-8,12

קומה 1,2

140 מ"ר

17+ מ"ר מרפסת

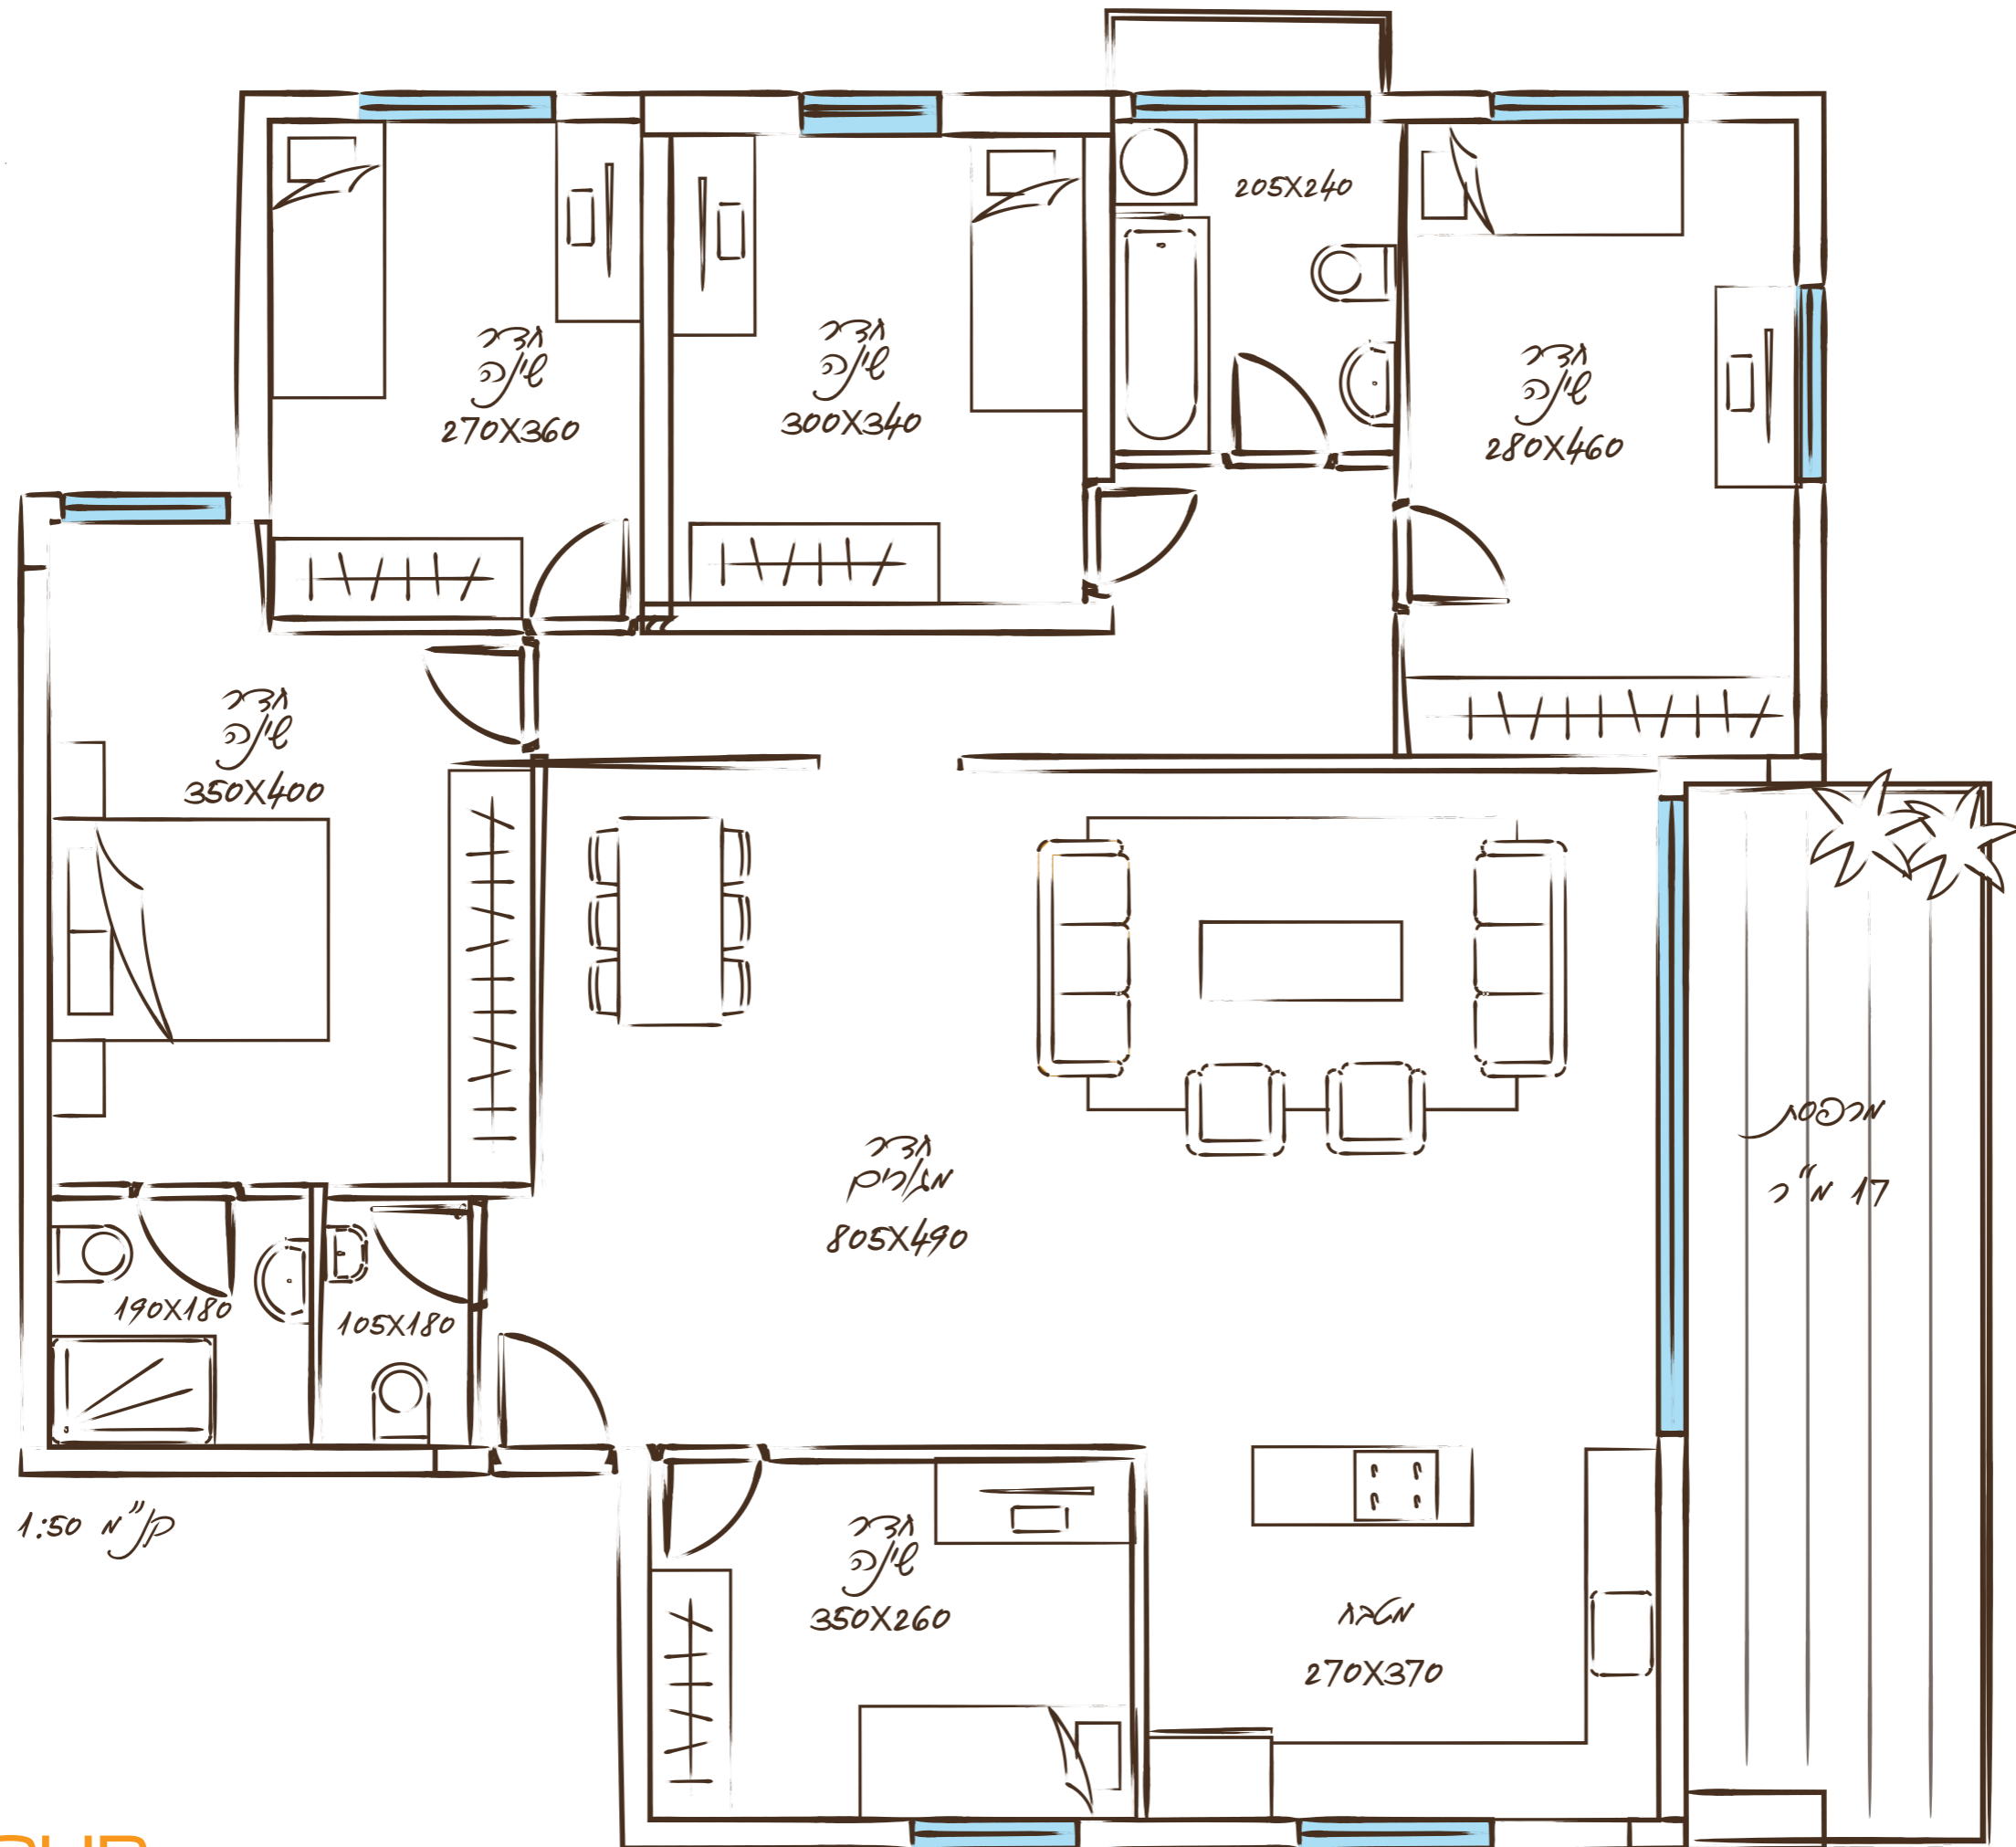

ק"מ 1:50