


ציור גן טופוס C

ציור 3-6 אצטדן

קומת קרקע

132 מ"ר

130+ מ"ר גן

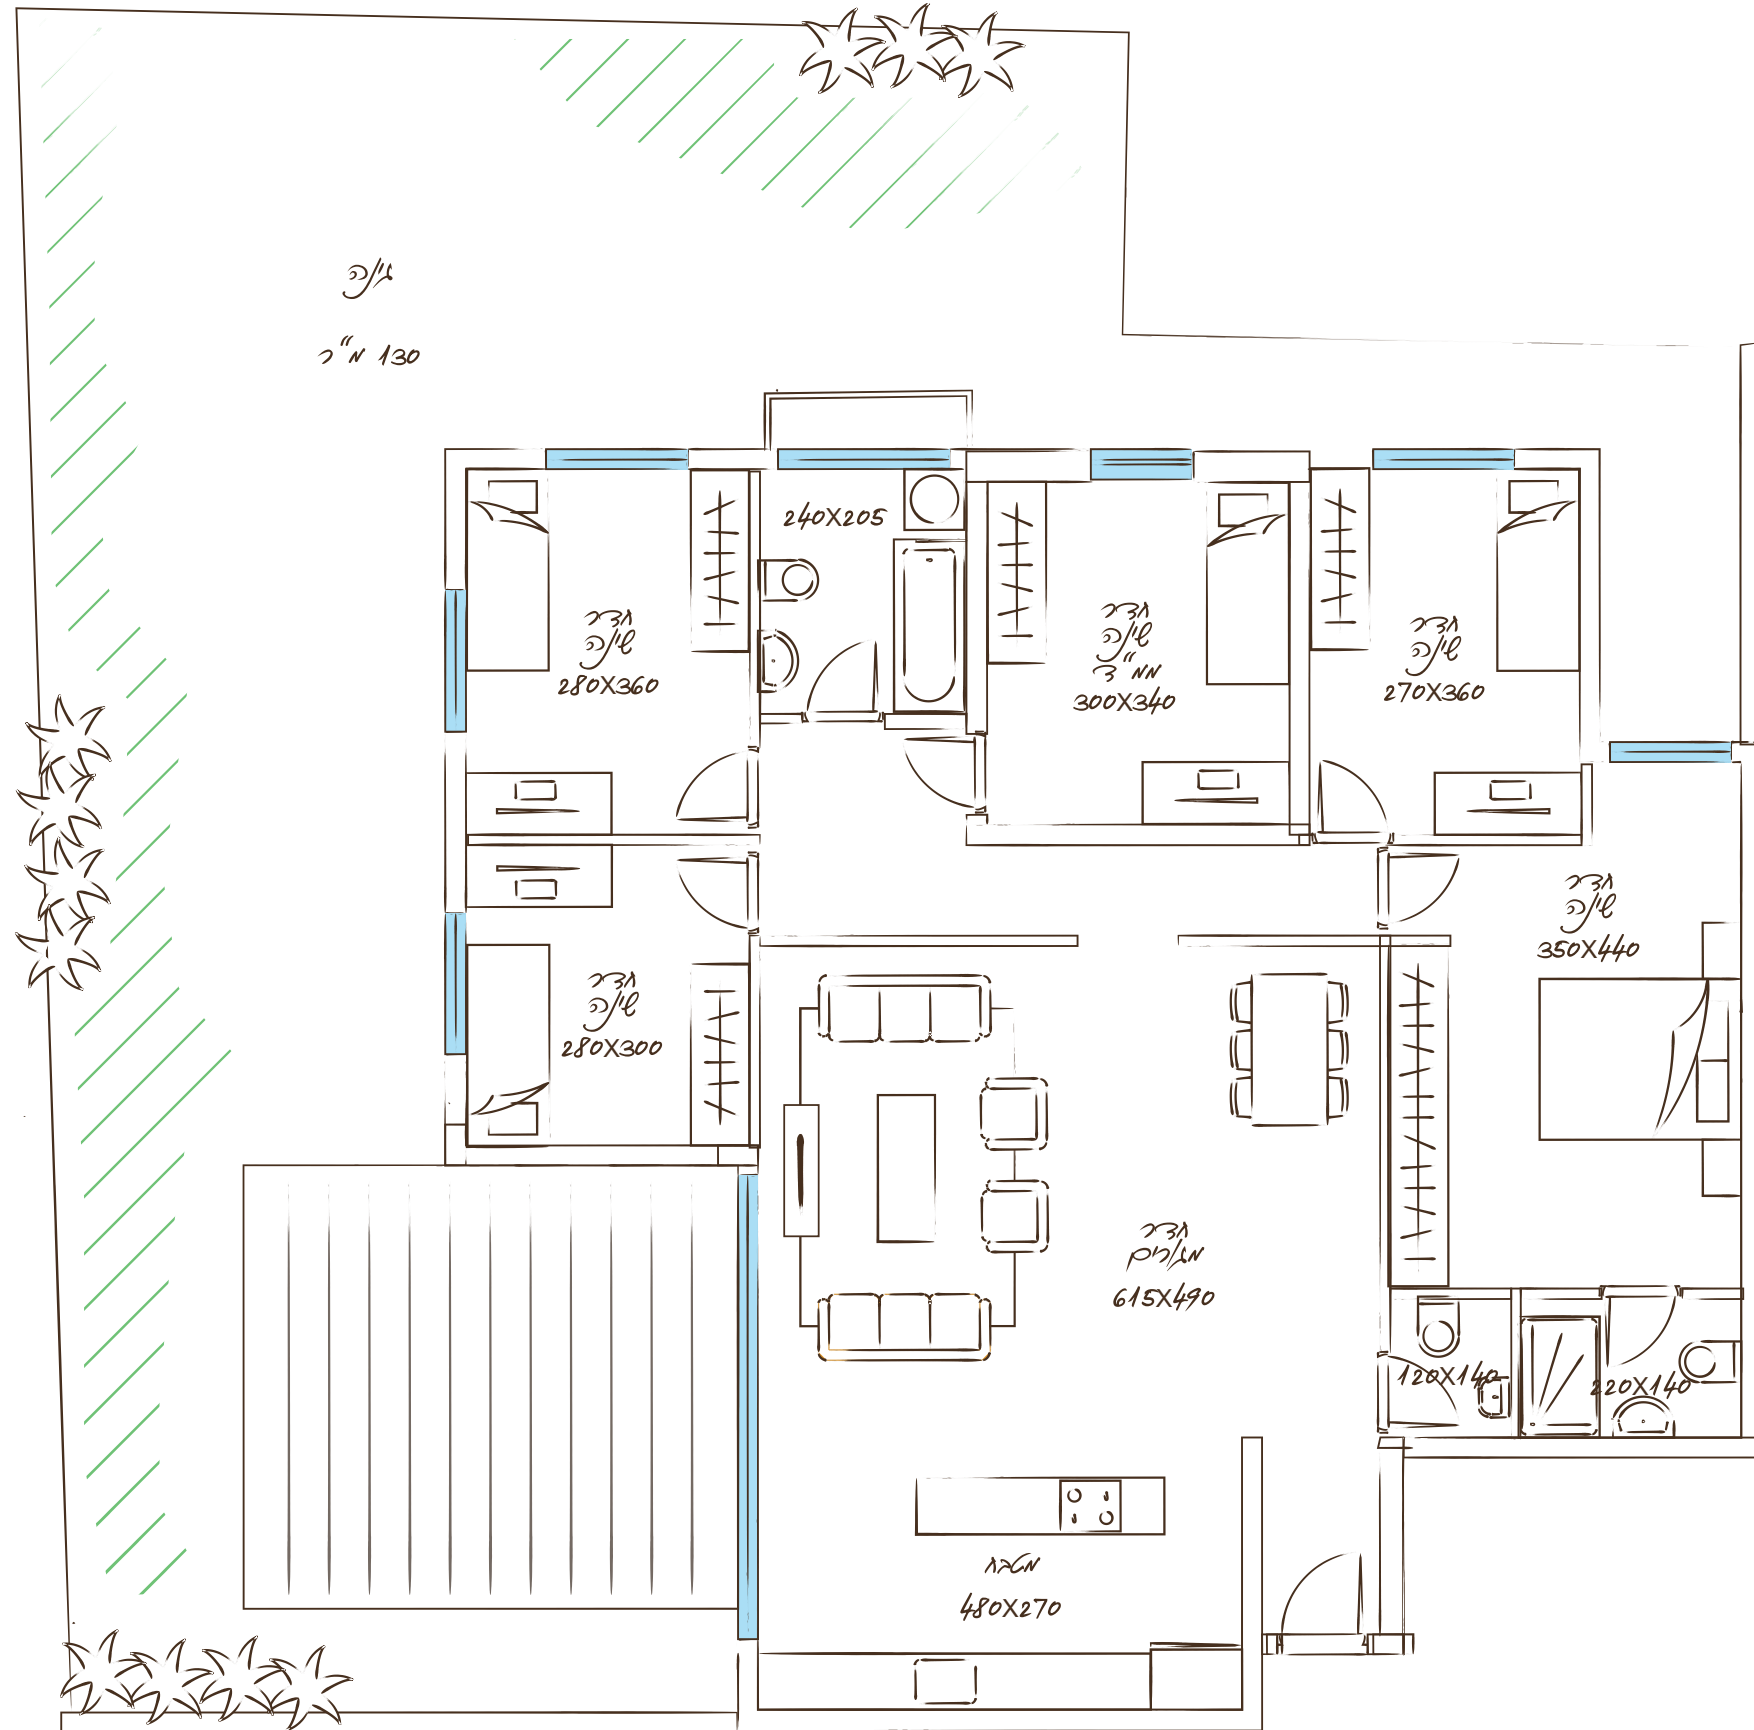

גן
130 מ"ר

ק"מ 1:75